



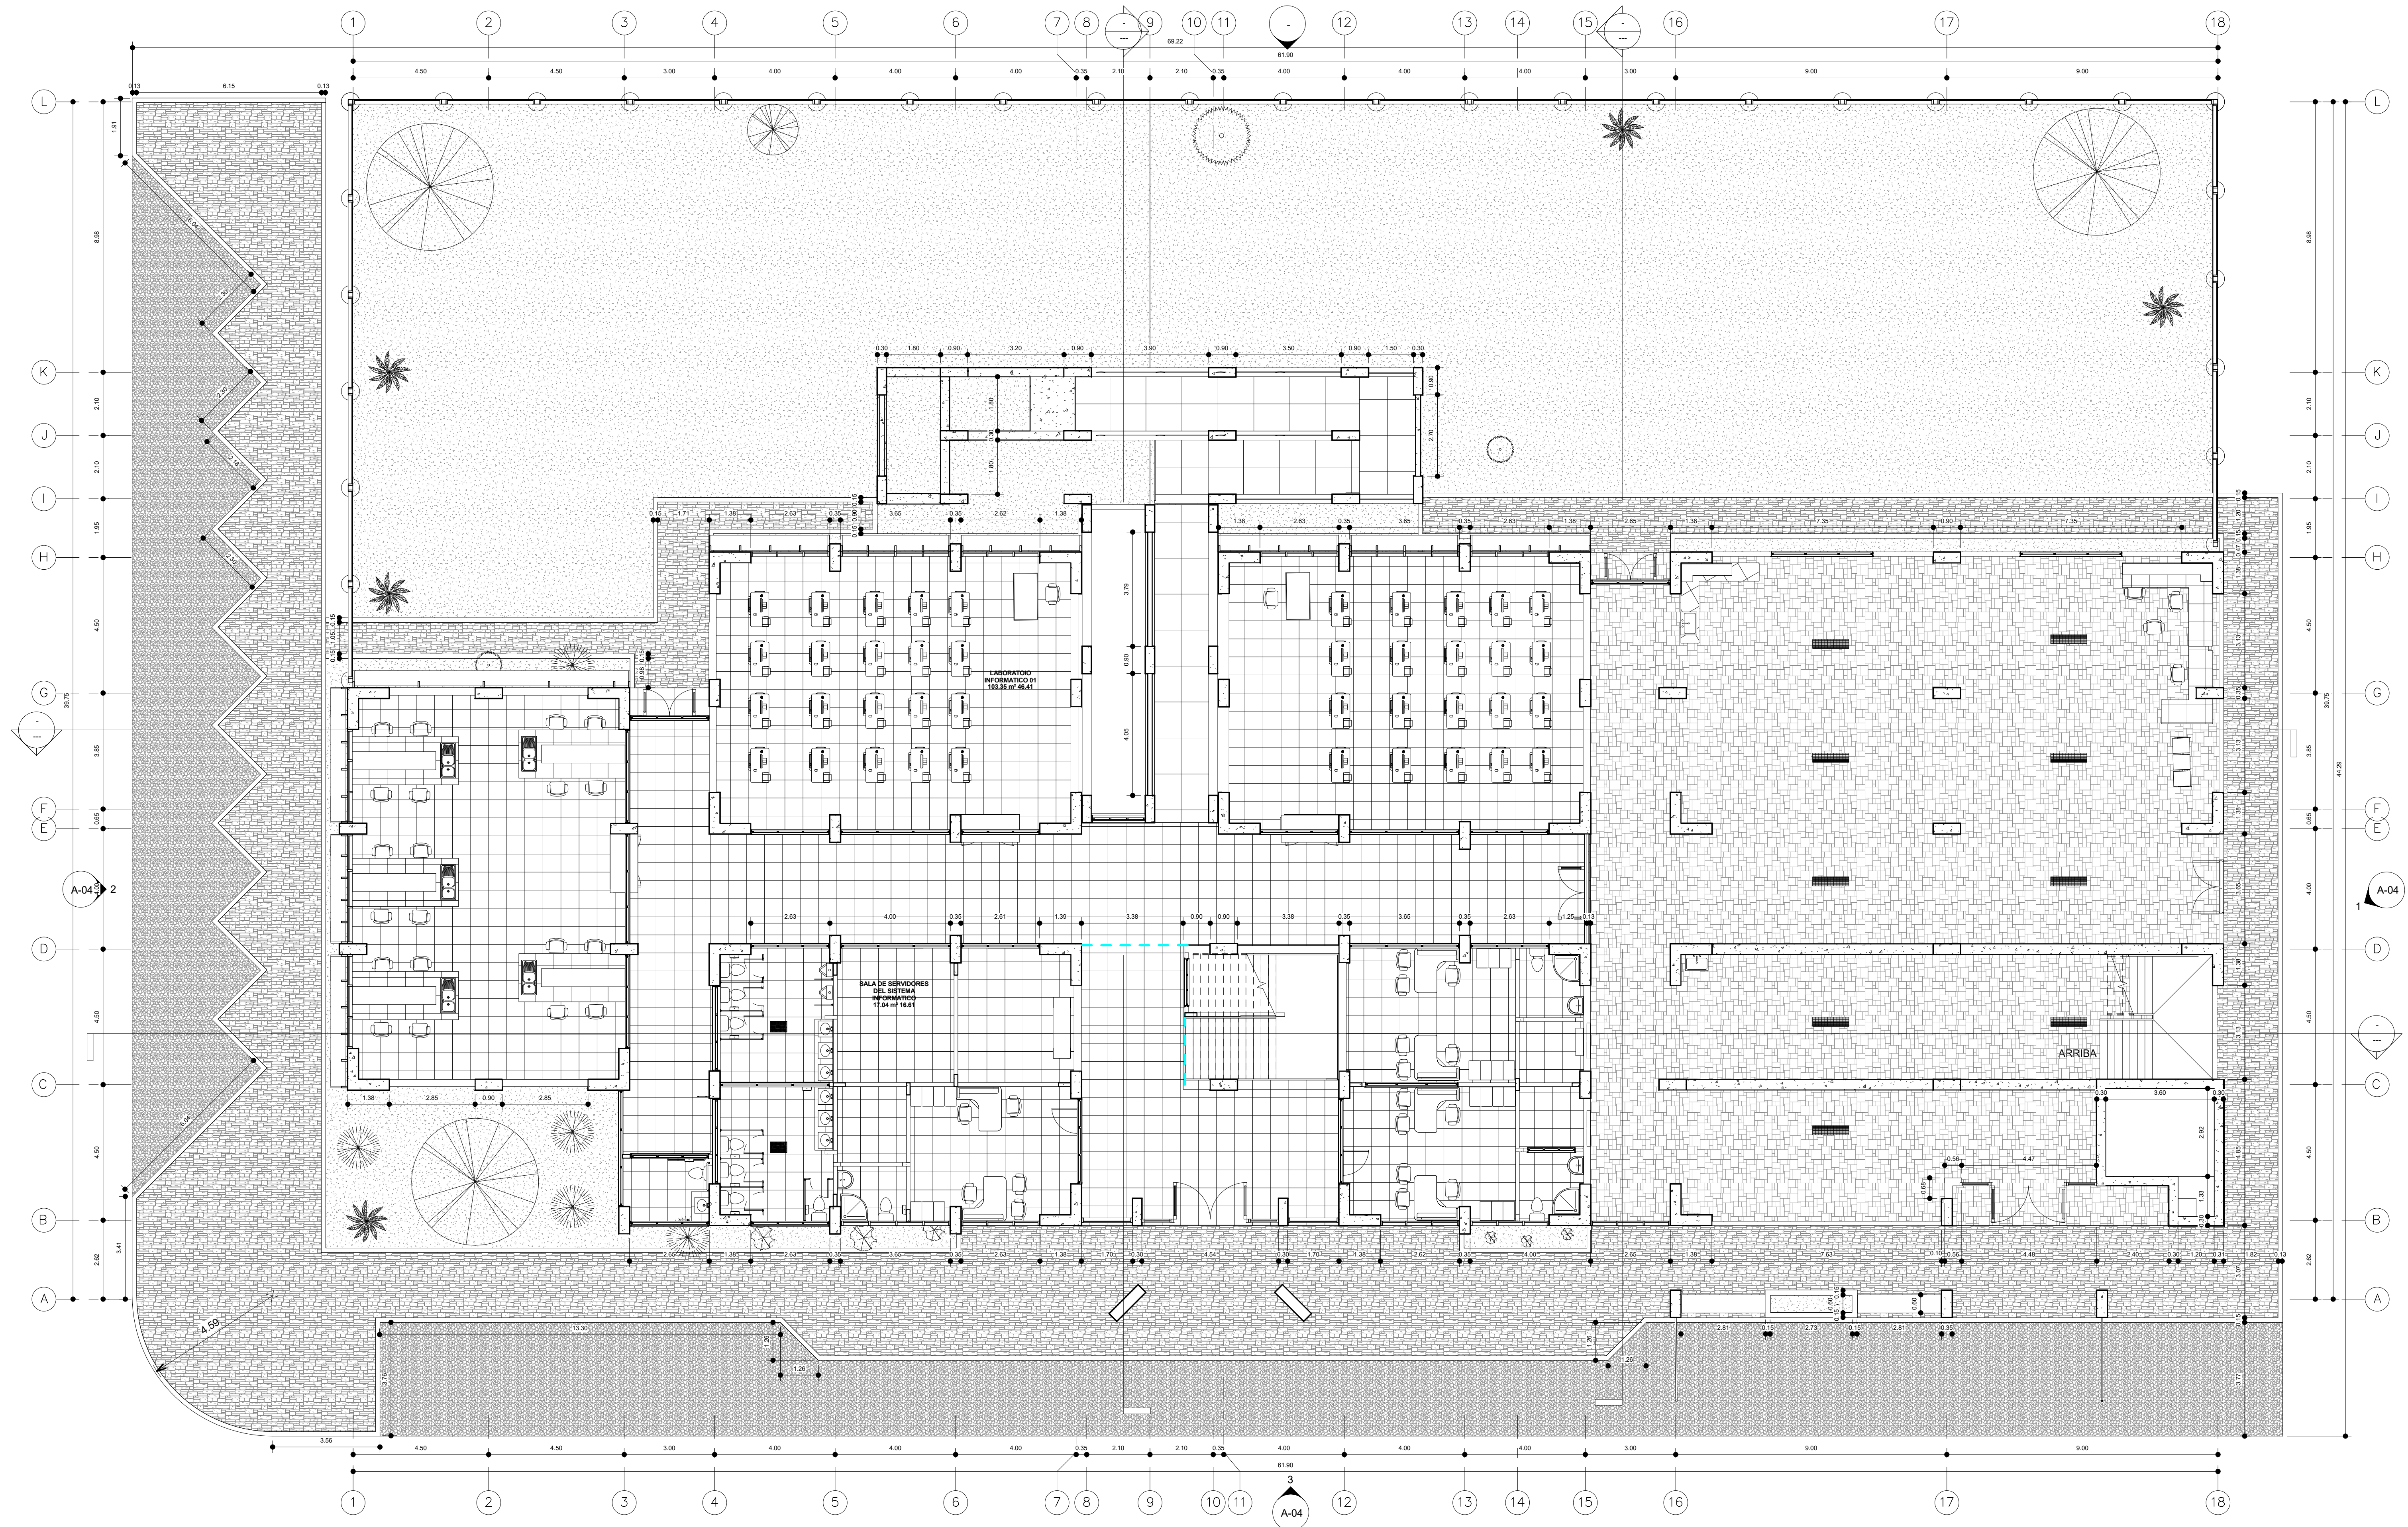

1 DISTRIBUCION NIVEL 01
1 : 100

UNAS	PROYECTO:		UNIVERSIDAD NACIONAL AGRARIA DE LA SELVA		
	PROYECTO:				
	MEJORAMIENTO DE LOS SERVICIOS DE LABORATORIO DE RECURSOS HIDRICOS DE LA CARRERA PROFESIONAL DE SUELOS Y AGUA DE LA UNAS				
ELABORACION					
DISEÑO: BUENA BUENA		Arq. G.L.A.		Arquitectura - Laboratorio	
PROYECTO: LEONOR P. PRADO		Ing. E.M.B.		DISTRIBUCION NIVEL 01	
DISEÑO: BUENA BUENA		Ing. L.D.P.		1 : 100	
				15/05/2015	
				MC A-01	

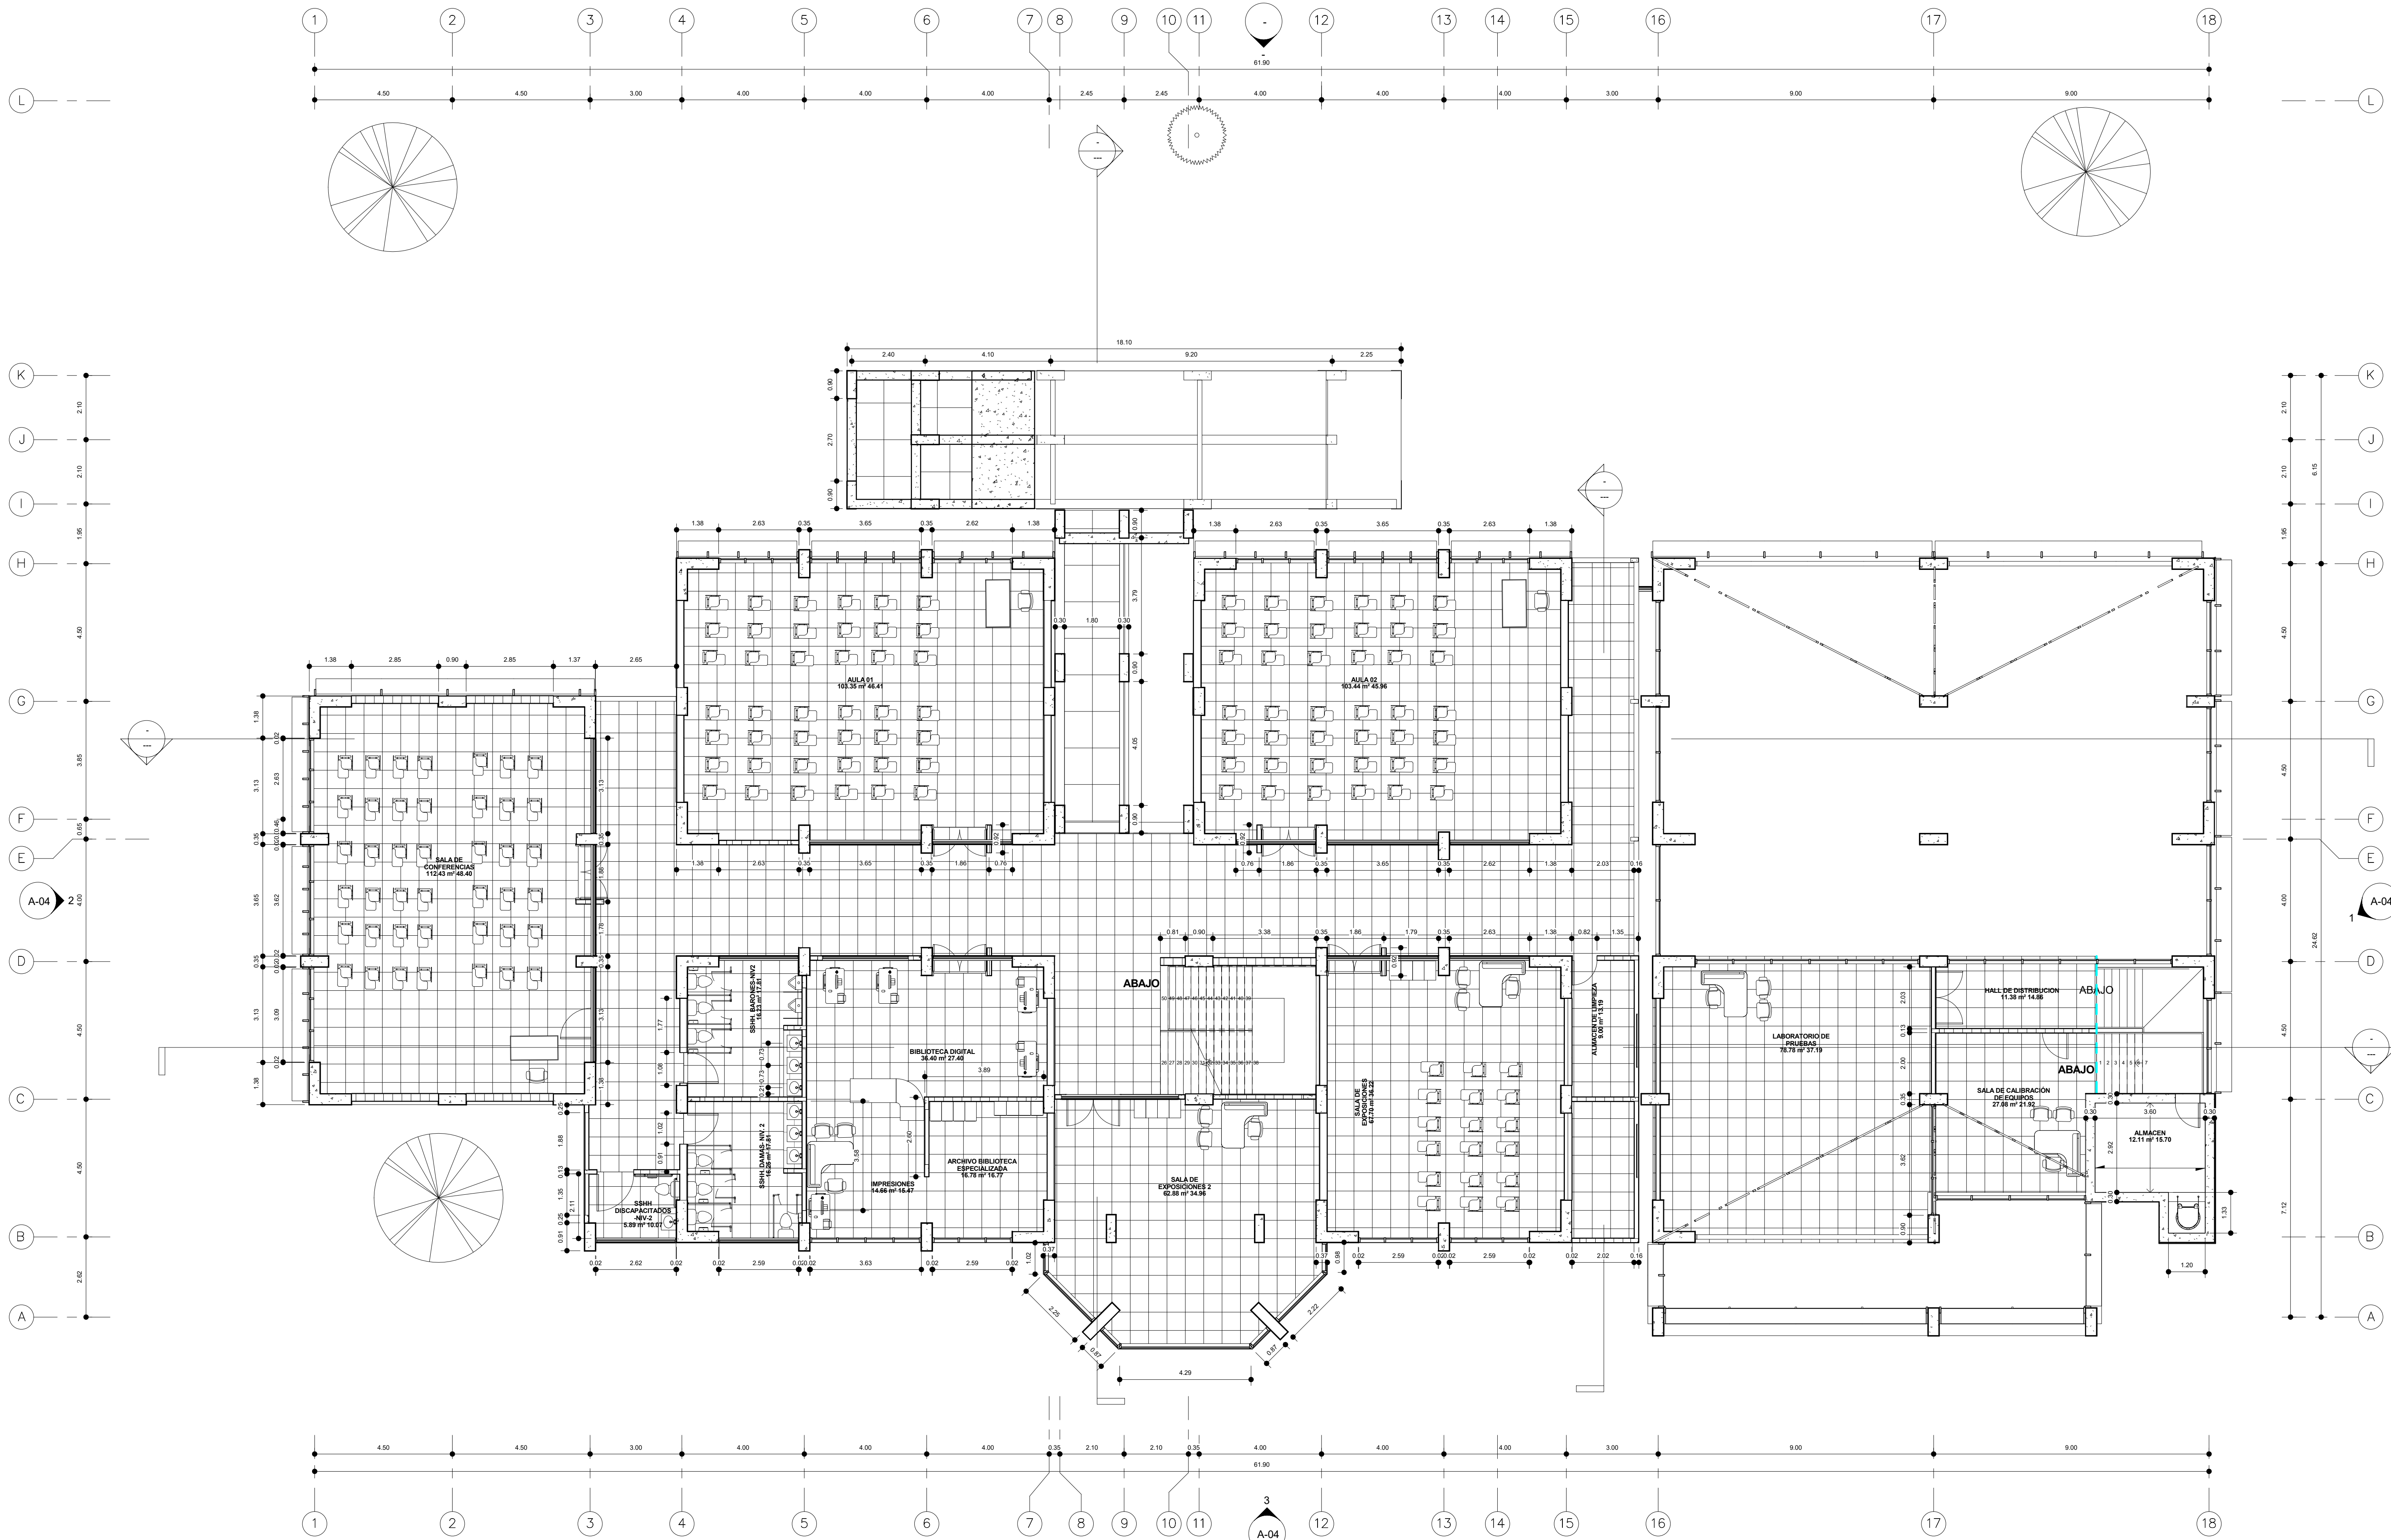


1 DISTRIBUCION NIVEL 02
1 : 100

	UNIVERSIDAD NACIONAL AGRARIA DE LA SELVA			
	MEJORAMIENTO DE LOS SERVICIOS DE LABORATORIO DE RECURSOS HIDRICOS DE LA CARRERA PROFESIONAL DE SUELOS Y AGUA DE LA UNAS			
	ELABORACION	Arq. G.L.A.	Arquitectura-Laboratorio	
	REVISADO	Ing. E.M.B.	DISTRIBUCION - NIVEL 2	
PROYECTO	Ing. L.D.P.	1 : 100	15/05/2015	MC A-02



ELEVACION FRONTAL -SUR

3 Sur
1:100

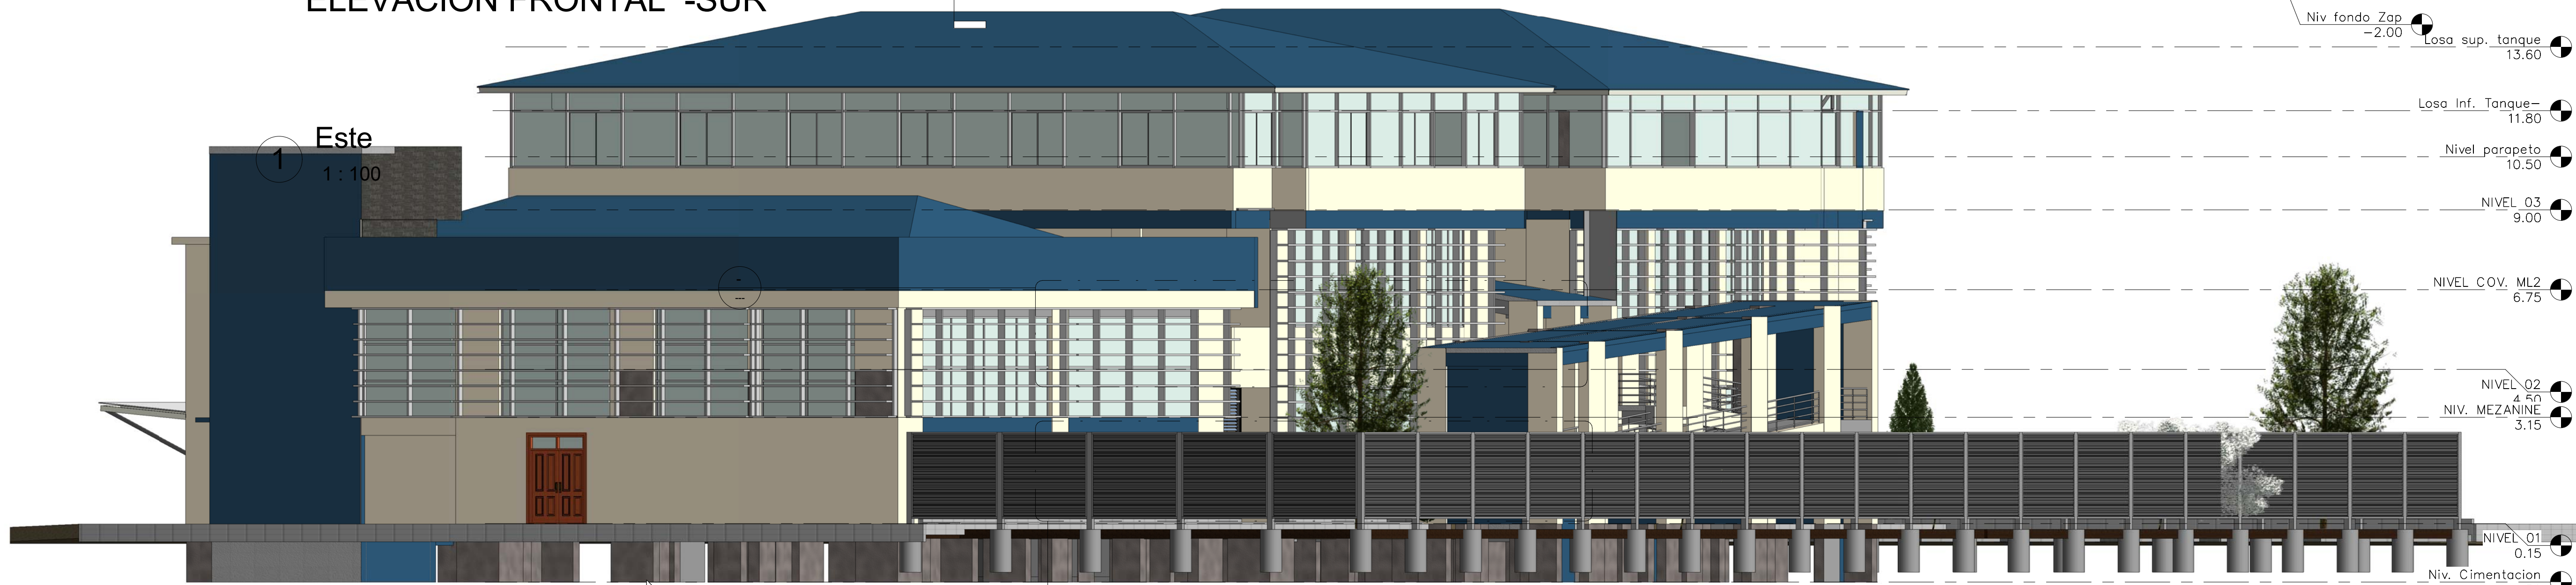

ELEVACION LATERAL ESTE

1 Este
1:100





ELEVACIÓN OESTE

2 Oeste
1:100

UNAS	UNIVERSIDAD NACIONAL AGRARIA DE LA SELVA				
	MEJORAMIENTO DE LOS SERVICIOS DE LABORATORIO DE RECURSOS HIDRICOS DE LA CARRERA PROFESIONAL DE SUELOS Y AGUA DE LA UNAS				
	LIBRACION	Arq. J.L.A	Arquitectura -Modulo Central		MC
	COORD. BUENA BUENA	Ing. E.M. B.	ELEVACIONES Y CORTES		
1505/2015	1:100	Ing. L.D.P	1505/2015	A-04	



1 {3D}

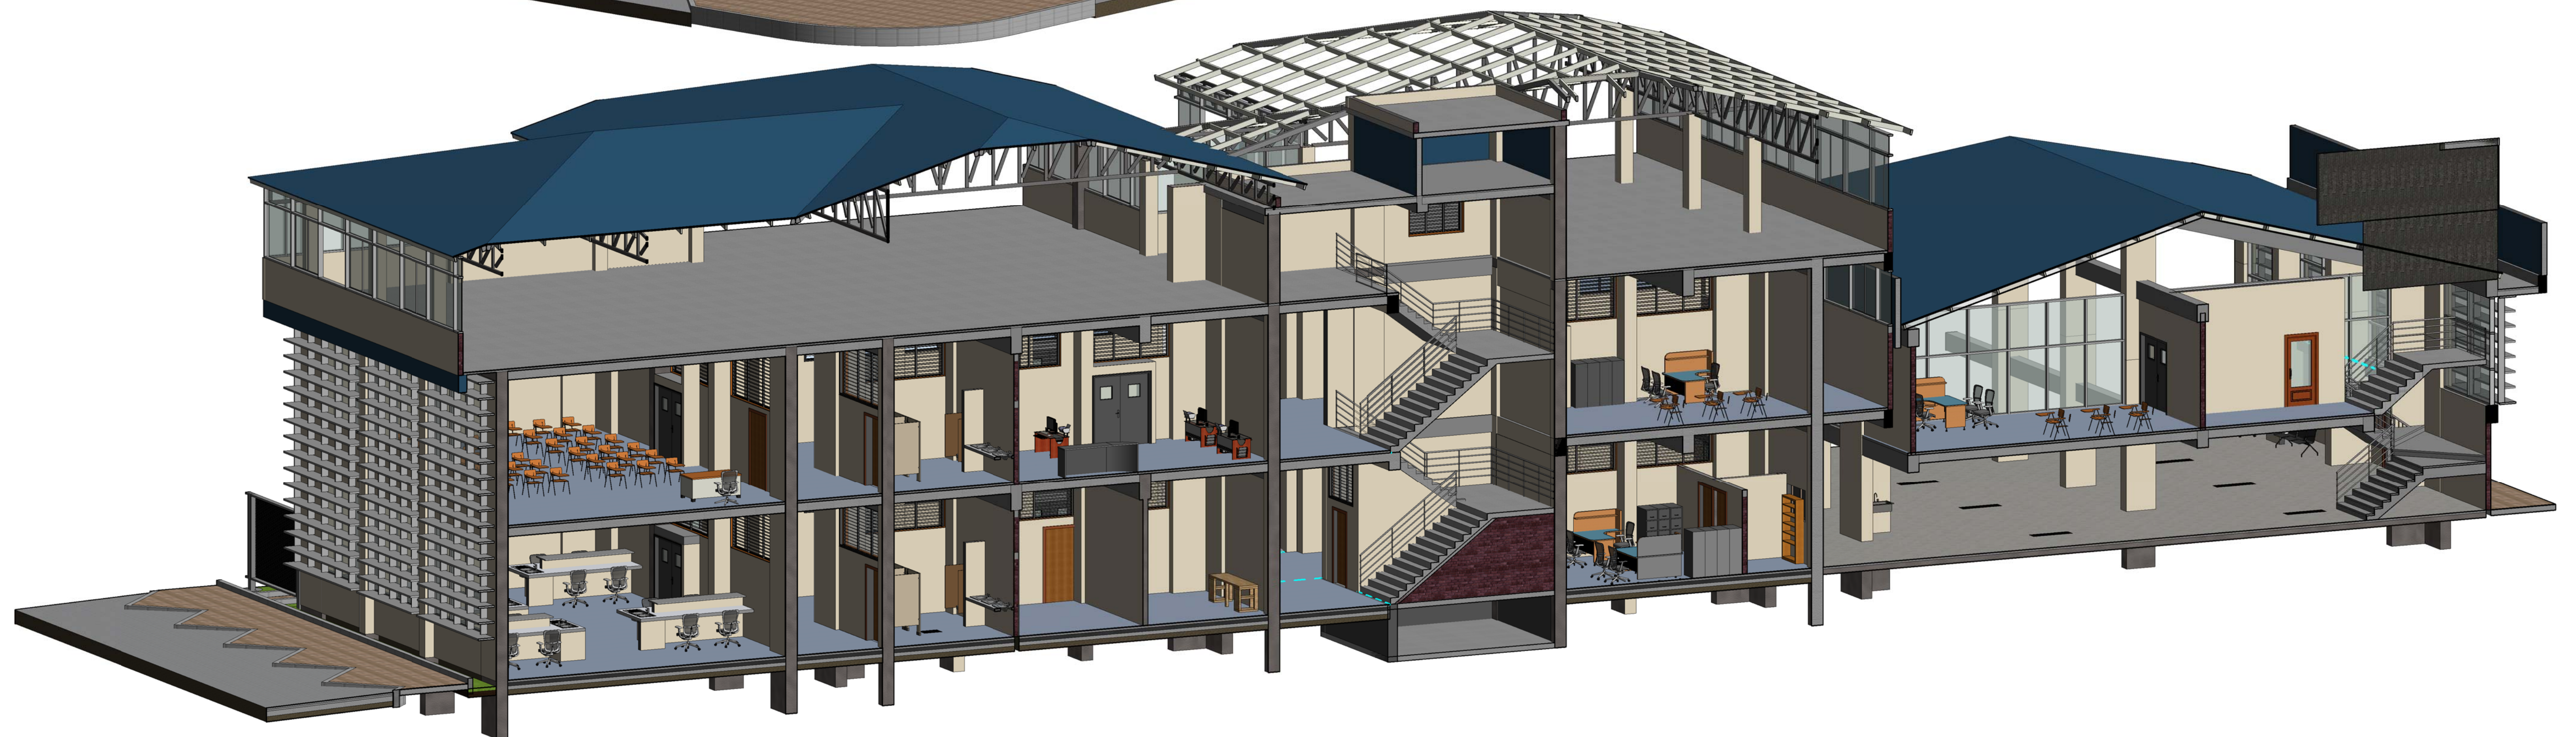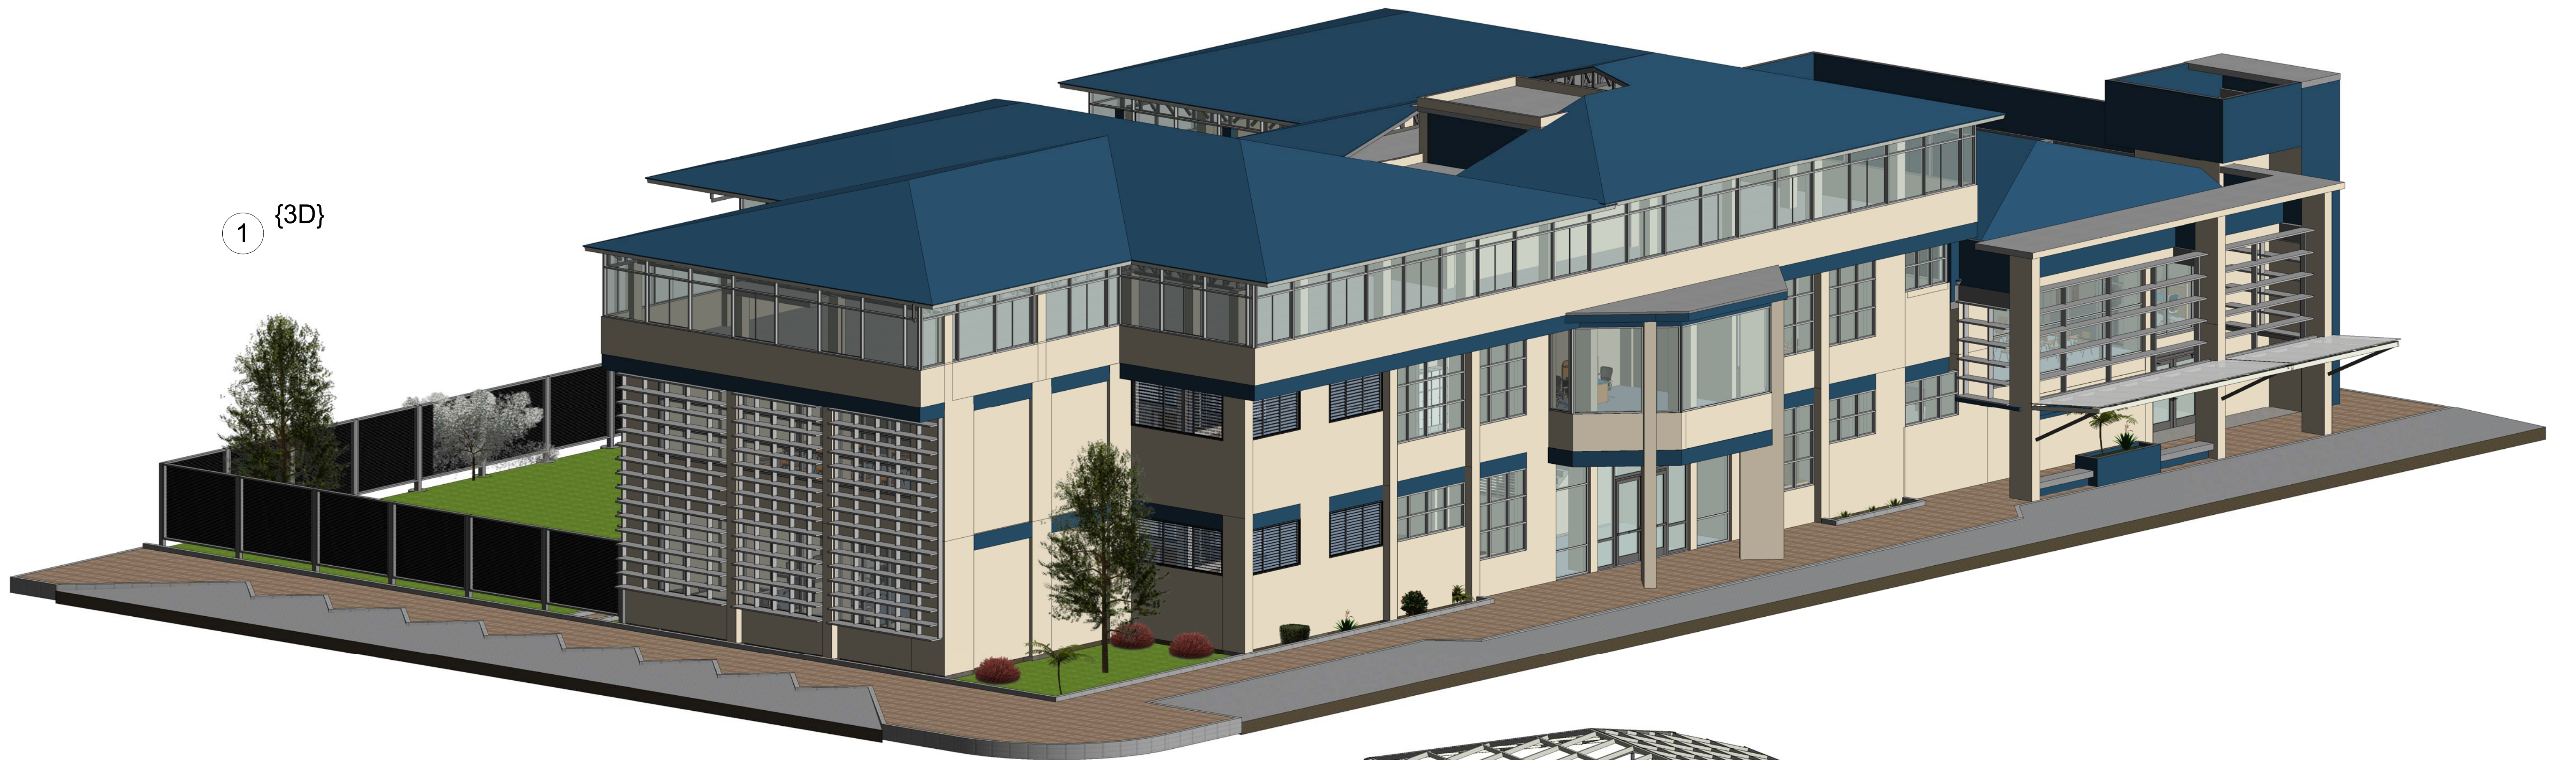

2 VISTA 3D EN CORTE - 01

UNAS	UNIVERSIDAD NACIONAL AGRARIA DE LA SELVA			
	PROYECTO: MEJORAMIENTO DE LOS SERVICIOS DE LABORATORIO DE RECURSOS HIDRICOS DE LA CARRERA PROFESIONAL DE SUELOS Y AGUA DE LA UNAS			
	UBICACION	PROFESIONAL	TITULO	NUMERO DE LAMINA
	CENTRO - BUENA VISTA PROVINCIA - LEONARDO PRADO DISTRITO - LIMA	Diseñador Autor Verificador	ISOMETRICO-3D C.R. No.	FECHA: 15/05/2015 A-06